



Klövsjö 208 (143)

CLASSIC

Arvesunds vinkelhusserie Klövsjö tillhör våra mest älskade ladhus. Vinkelhusen har det gemensamt att i den lägre delen ryms ett stort vardagsrum och kök med öppet upp inock. Åt andra hållet är huset i 1,5 plan med sovrum, förråd och våtrum.

Klövsjö. Bara namnet får en att tänka på grånande Härjedalsgårdar i sluttning mot västra Vemdalsfjällen. Och tanken är helt rätt. Så ser det ut, en upplevelse vare sig man far nerför eller uppför den klassiska backen som utgör bygatan i Klövsjö.



ARVESUND

Arvesund Living AB • contact@arvesund.com • www.arvesund.com



Klövsjö 208 (143) Classic

Klövsjö 208 är vårt största hus i Klövsjö-serien. Vinkeln med kök och vardagsrum är inskjuten en bit på den högre huskroppen. I basversionen finns här separat stort sovrum med eget bad skilt från övriga sovrum, på övervåningen 3 extra sovrum och allrum.

Ett stort och modernt hus med allt en barnfamilj önskar sig. Bygg hela med en gång, eller vänta med övervåningen tills behoven uppstår.

Klövsjö 208 kan beställas i tre varianter

1. Klövsjö 208. Kompletts byggsats för båda planen.
2. Klövsjö 208 Byggsats utan inredning till övervåning. Däremot ingår trappa, isolering i ryggåstak, fönster till övervåning och projektering av värme, el och vatten till övre plan. Byggsatsen ger möjligt att bygga övervåning som ett stort öppet rum.
3. Klövsjö 143, 1 plan. Byggsats i ett plan med kallvind istället för övervåning. Möjligt att senare inreda vinden till en övervåning. Det kräver nytt bygglov, fasadändringar och inköp av material. Alla kan levereras med eller utan takfot.

Arkitekt Arvesund Living.

Tekniska fakta	
Hustyp	1 +1,5 plan
Ca mått (b x l x h)	7,1 x 16,0 x 7,3 m, vinkel 5,8 x 8,9 x 5,9 m
Antal rum	7 rum och kök
Boarea	208 kvm (143 kvm 1 plan)
Byggarea	165 kvm
Bygghöjd	3,6 m
Fasad	Stående träpanel
Takutformning	Sadeltak
Taklutning	45°
Takfot	Valfritt med eller utan
Leveransdeklaration	LD Villa. Se fliken "Bygga" på www.arvesund.com


Klövsjö Classic

När en modell kan levereras som ett Classic-hus innebär det att den kan levereras till ett fast pris och med en förutbestämd planlösning, materialval och installationer. Till det finns ett antal tillvalpaket för de som vill ha mer panel invändigt, belysningspaket, ändra antal sovrum etc. Idén är att man ska få ett välbyggt ladhus med en genomtänkt planlösning till ett bra pris.

Även på Classic-husen kan man sätta sin egen prägel, med unika planlösningar, fönstersättningar, installationer och materialval. Sådan förändring innebär dock extra kostnader.


Entreprenad

Läs om hur vi uppför våra hus på www.arvesund.com under rubriken "Bygga" och "Entreprenadformer".

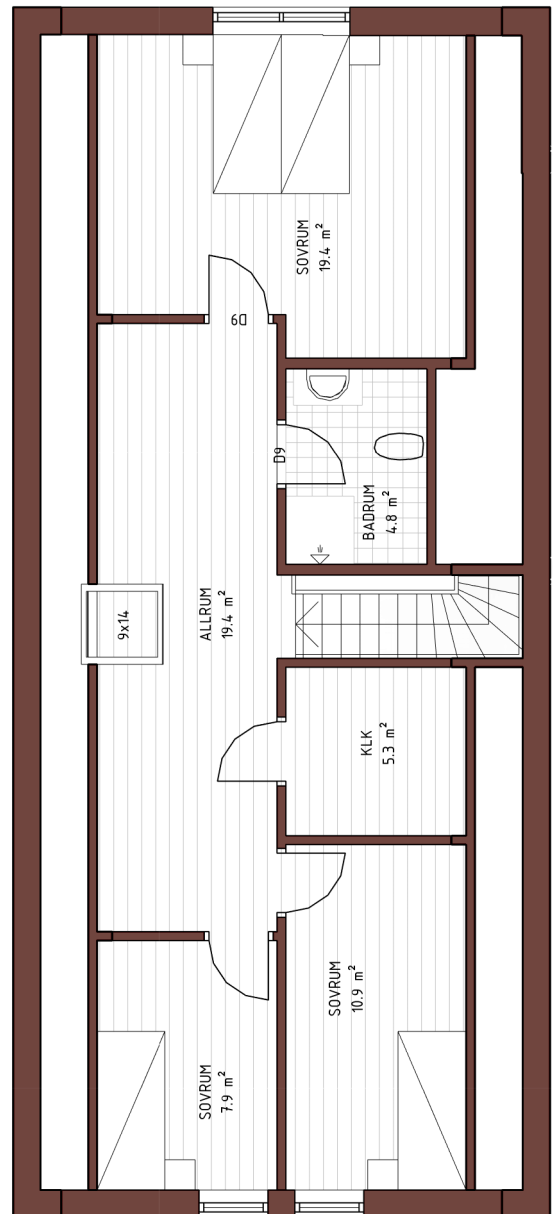

Klövsjö 208
Skala 1:100

Arvesund Living AB • contact@arvesund.com • www.arvesund.com

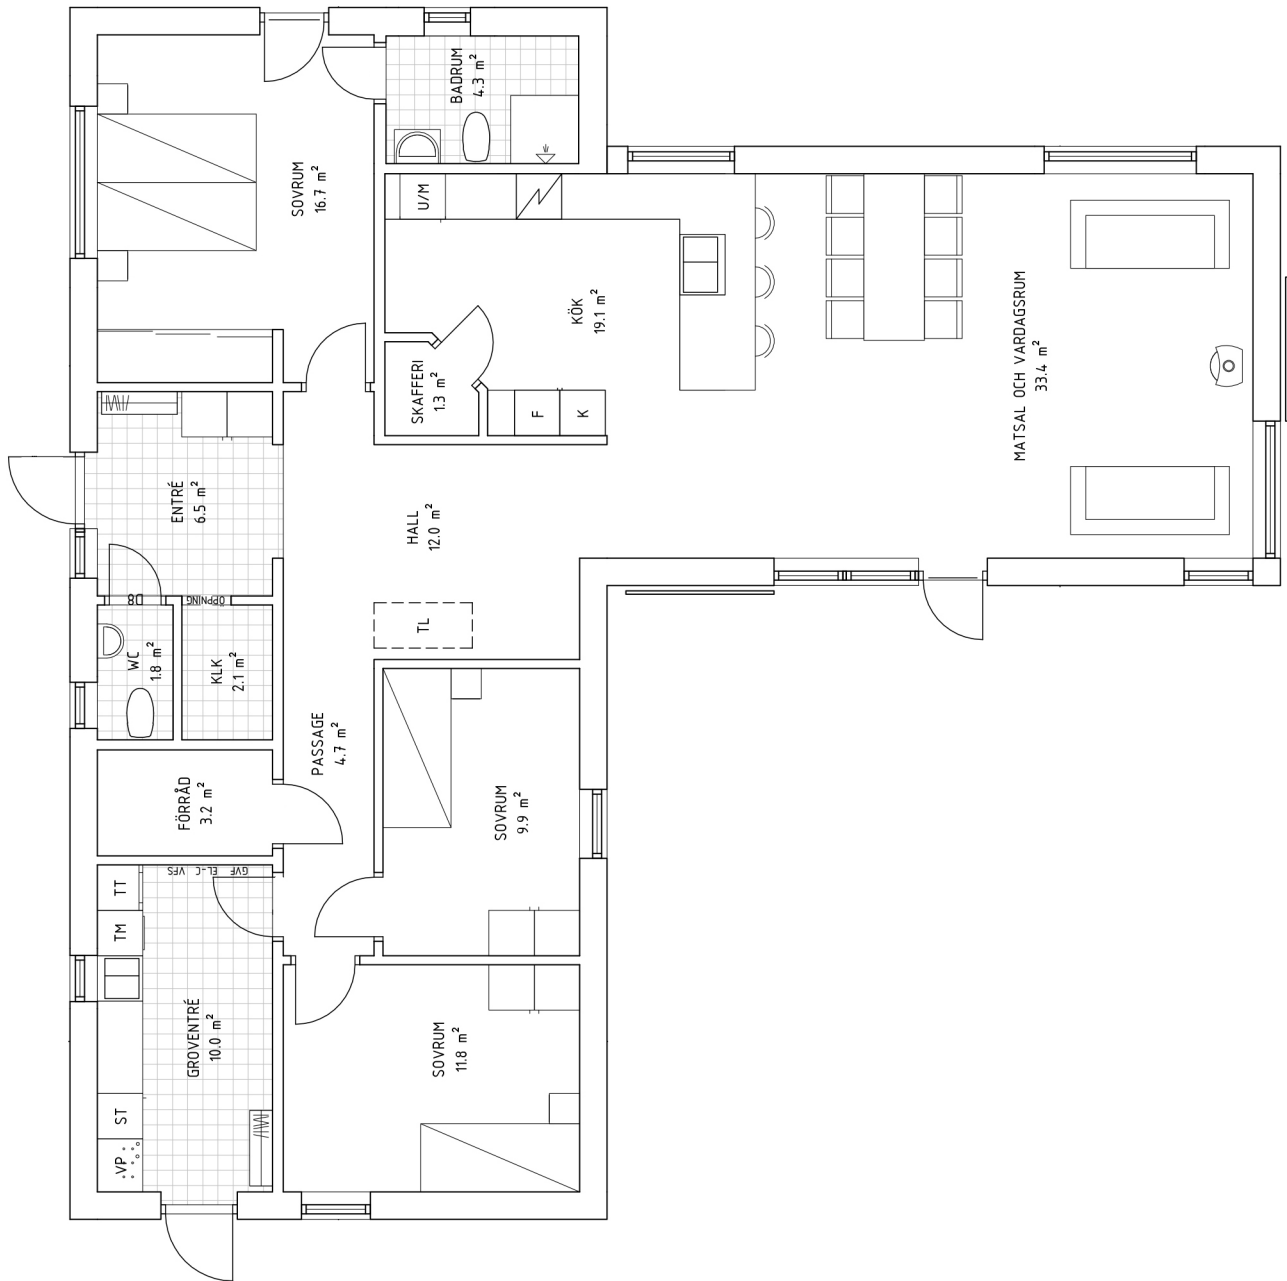

Klövsjö 143. Skala 1:100

Arvesund Living AB • contact@arvesund.com • www.arvesund.com