

# Slåtteråsen 122


Som den klassiska ladan man ser vid åkerkanterna runt om i Sverige har Slåtteråsen varit med bland våra modeller från början. I denna större, moderna variant är både entré och bad-

rum utflyttat i en kubisk påbyggnad. Modellen kan vara helt eller delvis öppen upp inock. Genom den stora takkupan skapas större och rymligare loft.



**ARVESUND**

Arvesund Living AB • [contact@arvesund.com](mailto:contact@arvesund.com) • [www.arvesund.com](http://www.arvesund.com)

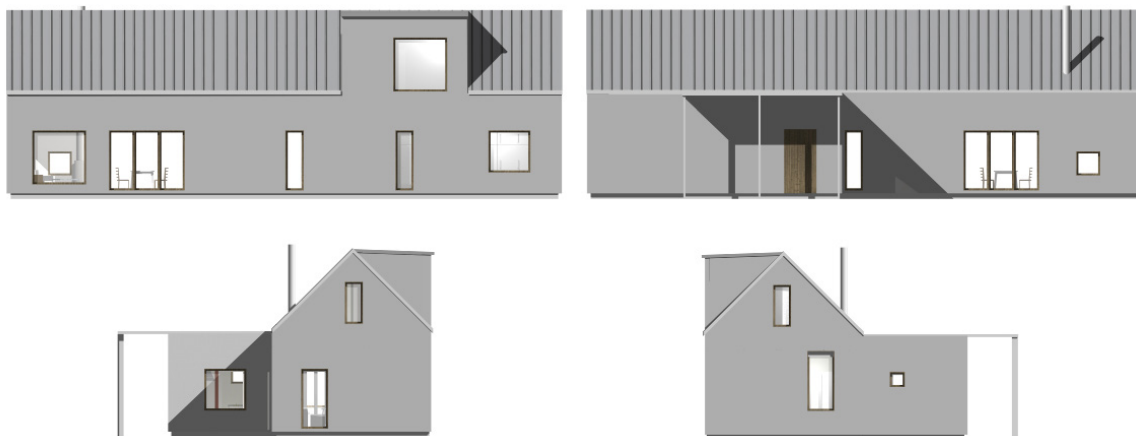

## Slätteråsen 122

Slätteråsen 122 utgår från en grundstomme med en byggyta på 117 kvm, 5,3 x 18,5 m. En klassik takvinkel gör det möjligt att inreda övervåningen efter behov. Där finns inga bärande väggar och med en central takhöjd på drygt två meter kan större delen möbleras. Totalt kan man få en möblerbar yta en bra bit större än de 122 kvadratmetrarna och ändå behålla öppet upp inock i vardagsrummet. Denna variant med en takkupa.

Bottenvåningen är utformad som ett bekvämt boende för två personer med ett mindre gästrum. Entré i husets utbyggnad.

Arkitekt Petter Wallin.


Tekniska fakta	
Hustyp	1 plan
Ca mått (b x l x h)	5,3 x 18,5 x 6 m. Entréutbyggnad: 5,5 x 3,5 m.
Antal rum	3 rum och kök
Boarea	122 kvm.
Byggarea	117 kvm.
Bygghöjd	3,4 m
Fasad	Stående träpanel.
Takutformning	Sadeltak. Takkupa kan ersättas med takfönster.
Taklutning	45°
Takfot	Valfritt med eller utan.
Leveransdeklaration	LD Villa. Se fliken "Bygga" på <a href="http://www.arvesund.com">www.arvesund.com</a>

### Egna val

Gillar man en Slätteråsen-modell, men vill sätta sin egen prägel, går det att mot extra projekteringskostnader och tillval göra en egen version. Med unika planlösningar, fönstersättningar, installationer och materialval.

### Entreprenad

Läs om hur vi uppför våra hus på [www.arvesund.com](http://www.arvesund.com) under rubriken "Bygga" och "Entreprenadformer".

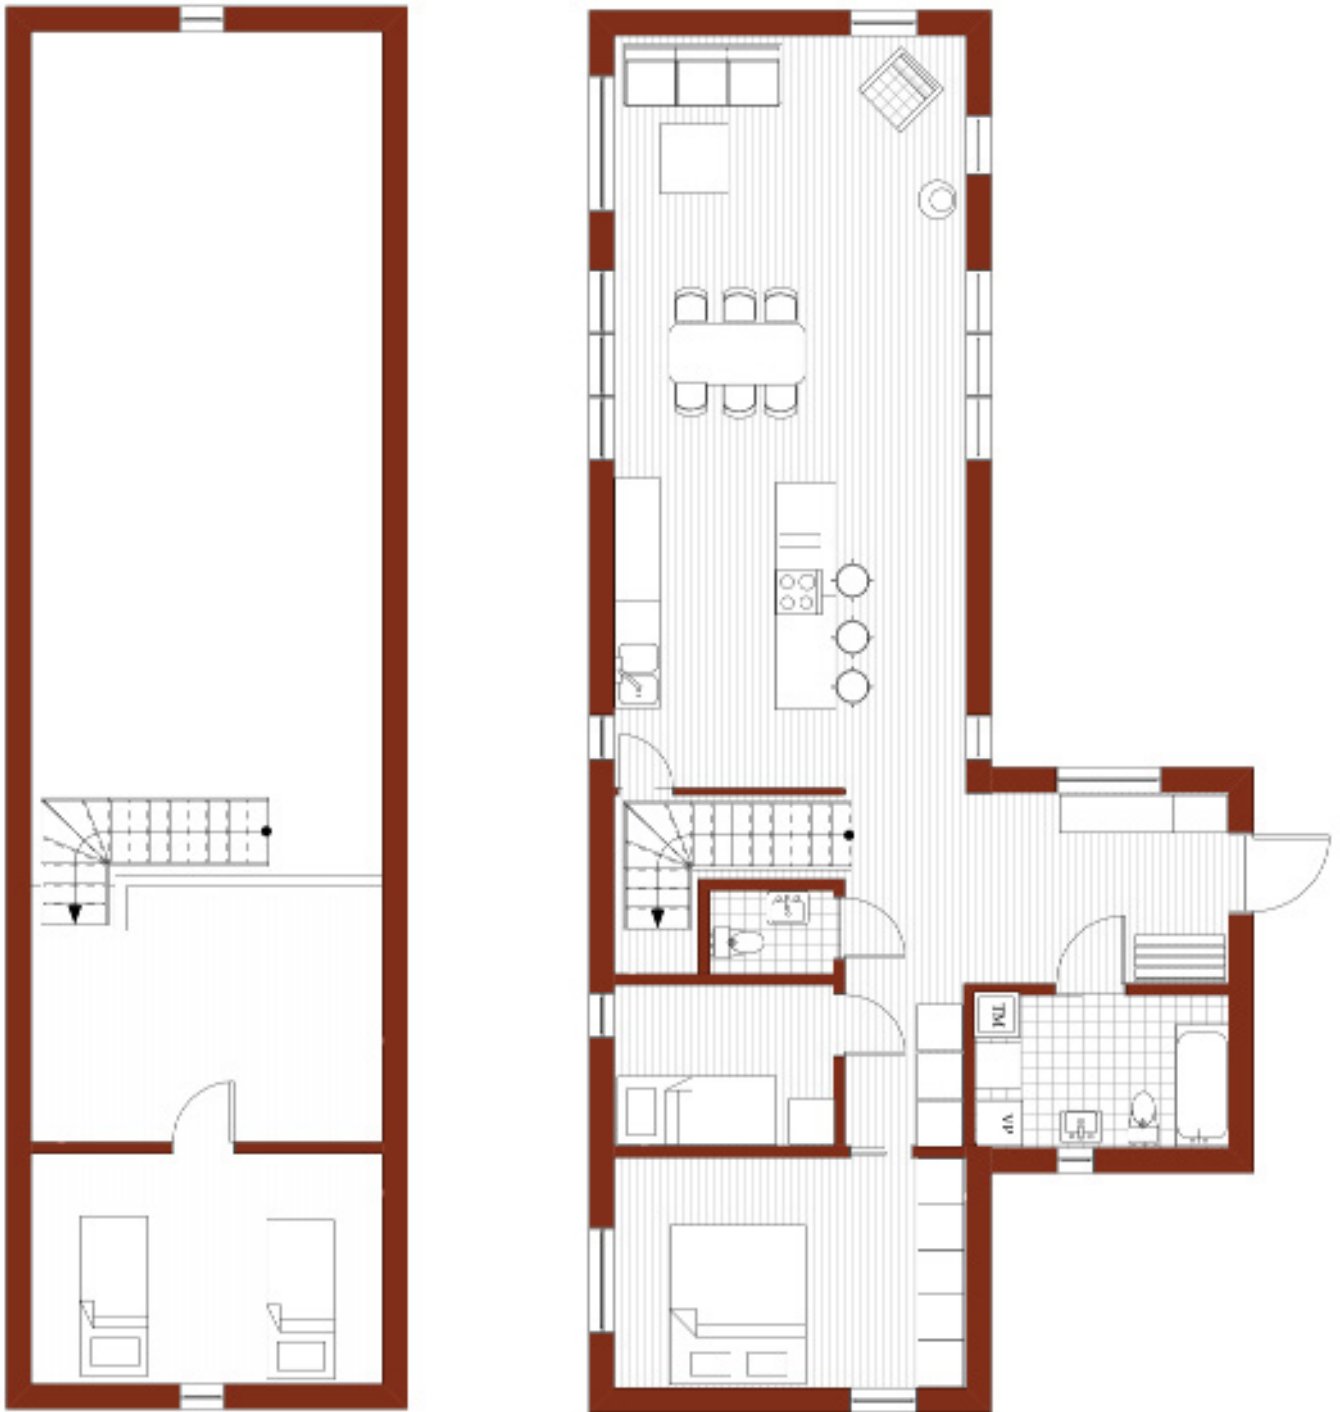

Slätteråsen 122. Skala 1:100.

Arvesund Living AB • [contact@arvesund.com](mailto:contact@arvesund.com) • [www.arvesund.com](http://www.arvesund.com)